

ÉCLAT


ZAC des Trois lieux
CHEVAIGNÉ 35250



SECIB
immobilier


SECIB IMMOBILIER
1, Place de la Gare 35000 RENNES
Tél: 02.99.85.93.97

Logement N°: A001
Niveau : RDC
Type : T3

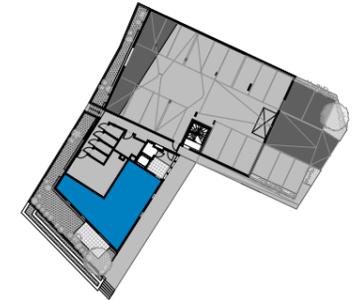

SURFACES

Désignation	SHAB
ENTRÉE	3,30
DGT + PL	9,60
CUISINE / SEJOUR	27,95
SDB	4,90
WC	2,55
CHAMBRE 1	11,75
CHAMBRE 2	11,15
TOTAL	71,20
JARDIN	45,75
TERRASSE	12,5

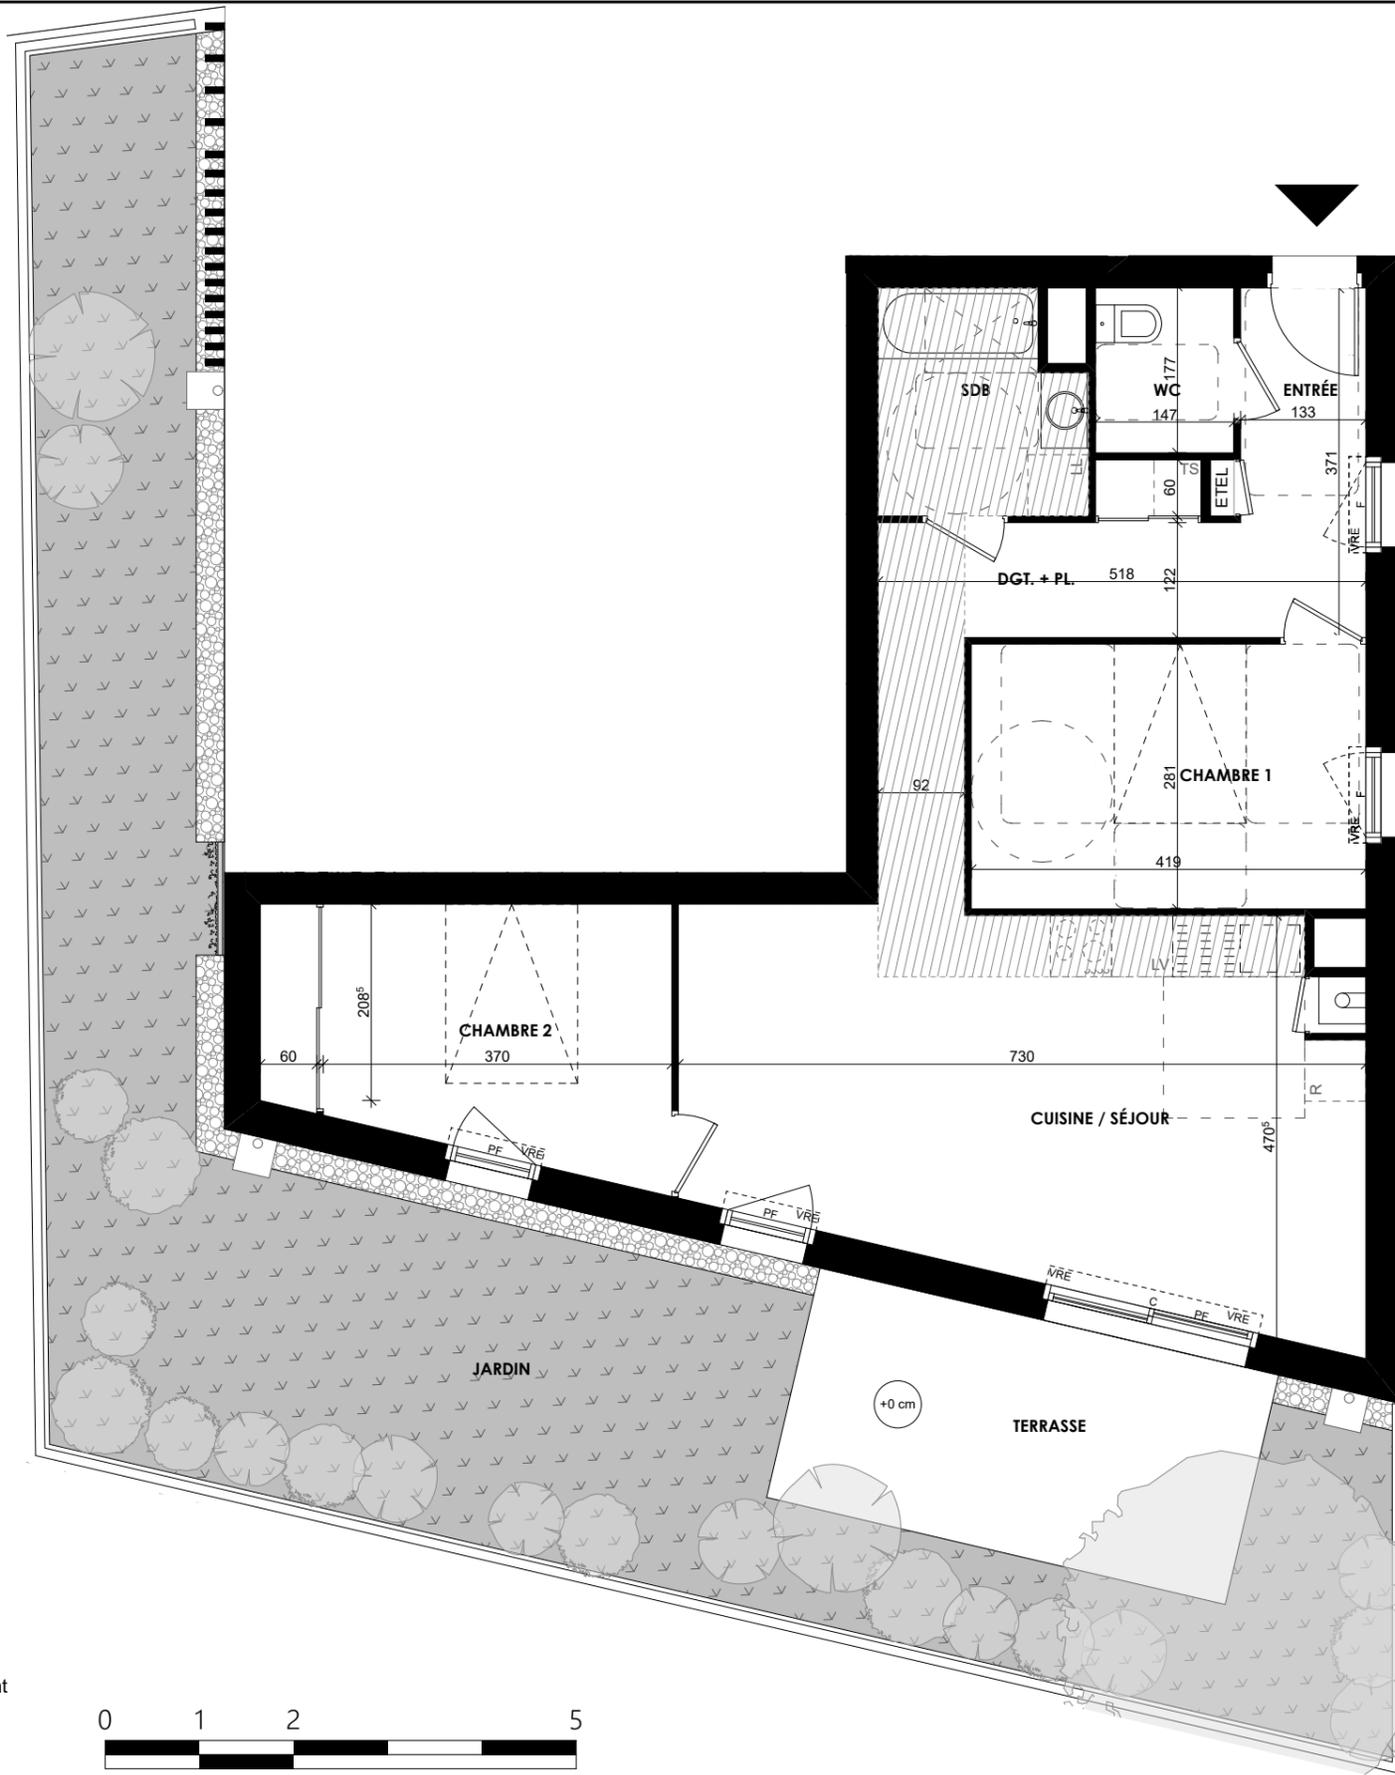

LEGENDE:

- BC : Baie coulissante
- PF : Porte Fenêtre
- PF + F : Porte Fenêtre + Fixe accolé
- F + AV : Fenêtre + Allège vitrée
- F + ST : Fenêtre + Store
- OB : Fenêtre Oscillo-battant
- R : Réfrigérateur
- LV : Lave Vaisselle
- LL : Lave Linge
- VRE : Volet Roulant Electrique
- VR : Volet Roulant

--- Coffre de volet roulant

/// Soffite, Faux-Plafond



Pour l'acquéreur :

Pour SECIB

PROVISOIRE

Date: 11/07/2022

Architecte

NOTA: Ce plan reflète un état de principe pouvant être modifié en cours de chantier pour des raisons techniques, sachant que ces dispositions ne peuvent être opposées à l'architecte. Celui-ci n'ayant aucun lien de droit avec l'acquéreur. Les équipements de cuisine ne son pas contractuels, leur position est indicative. Les canalisations, radiateurs et équipements électriques ne sont pas figurés. Pour des raisons techniques ou administratives, des modifications pourront être apportées à ce plan.

Echelle: 1/75

RHIZOME
AGENCE D'ARCHITECTURE ET D'URBANISME DUPEUX-GUENEQUEUX