


RACINE PROVISOIRE

78b rue de la Gare
56 800 PLOERMEL

B303

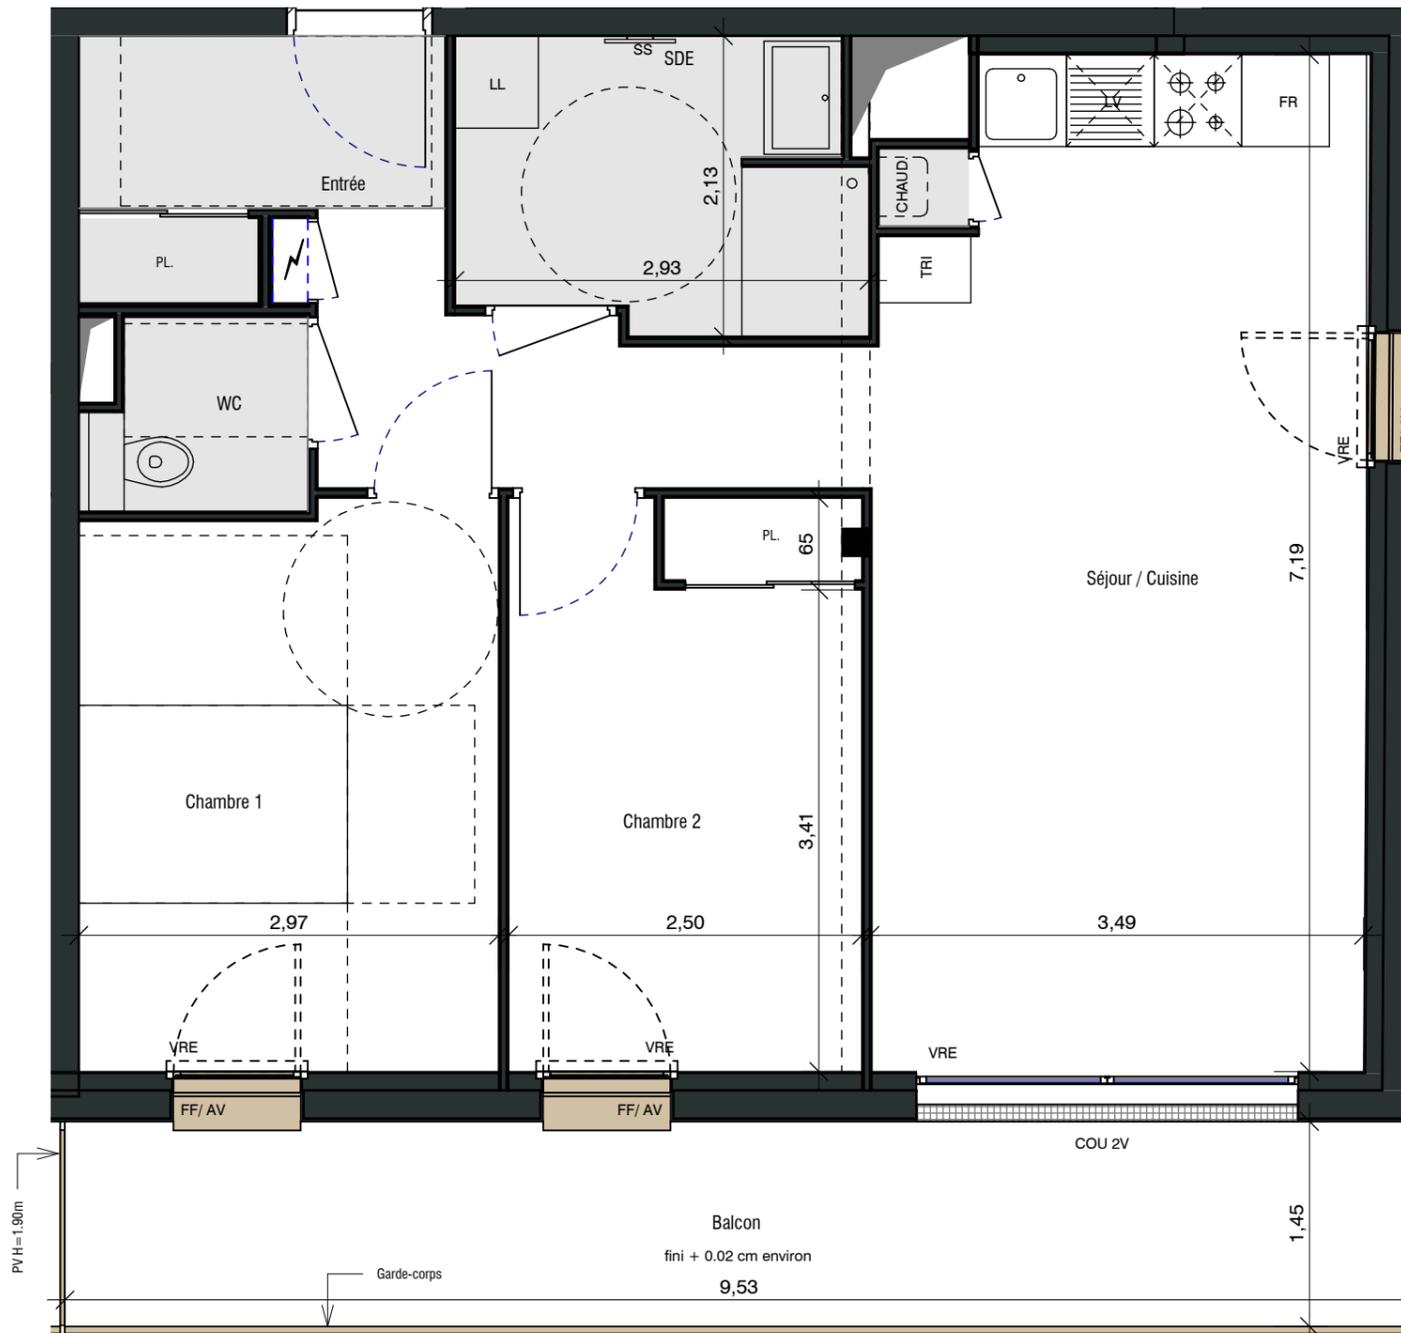


MAITRE D'OUVRAGE
SCCV PLOERMEL GARE
1 place de la Gare
35000 RENNES

APPARTEMENT n°B303

Niveau	Type	N° appartement
R+3	T3	B 303

PLAN DE LOCALISATION

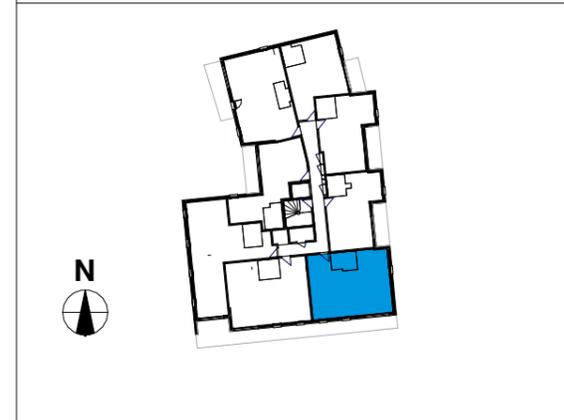

SURFACES HABITABLES EN M²

Séjour / Cuisine	26,07 m²
Chambre 1	11,77 m²
Chambre 2	10,07 m²
Entrée	7,57 m²
SDE	5,74 m²
WC	2,01 m²
SURFACES HABITABLES	63,23 m²
Balcon	14,35 m²
SURFACES EXTERIEURES	14,35 m²

LEGENDE

- | | | | | | | | |
|--------|------------------------|--------|--------------------------|----|-----------------|--|--|
| FF | Fenêtre à la Française | VRE | Volet Roulant Electrique | LV | Lave-Vaisselle | | Hauteur sous plafond réduite - environ 2.30m |
| COU 2V | Coulissant 2 vantaux | GC | Garde-Corps | LL | Lave-Linge | | Retombée de poutre |
| PF | Porte Fenêtre | HSP | Hauteur sous Plafond | FR | Réfrigérateur | | Tableau électrique |
| AM | Allège Maçonnée | CHAUD. | Chaudière | SS | Sèche-Serviette | | |
| AV | Allège Vitrée | PL. | Placard | PV | Pare vue | | |



Les côtes, surfaces et hauteurs indiquées peuvent varier légèrement en fonction des impératifs de construction. Des modifications mineures de détails nécessaires pour des raisons d'ordre technique ou administratif pourront être apportées sur les plans. Seuls les plans déposés au rang des minutes du notaire font foi *

DATE : 14/02/2024

Indice:

