

38 LOGEMENTS BRS  
 CHARTRES DE BRETAGNE  
 LES PORTES DE LA SEICHE  
 ÎLOT 5

HOME SNC PORTES de LA SEICHE



APPARTEMENT NUMÉRO

A\_201

**PROVISOIRE**

BATIMENT

A

NIVEAU

R+2

TYPE

T4-duplex


SURFACES HABITABLES

Séjour	19.37 m <sup>2</sup>	TERRASSE	13.14 m <sup>2</sup>
Chambre 1	12.64 m <sup>2</sup>	LOGGIA	4.69 m <sup>2</sup>
Chambre 3	12.20 m <sup>2</sup>	TERRASSE	3.46 m <sup>2</sup>
Chambre 2	10.02 m <sup>2</sup>	RGT	1.41 m <sup>2</sup>
Cuisine	7.31 m <sup>2</sup>		22.70 m <sup>2</sup>
Dgt.	5.00 m <sup>2</sup>		
SDB	4.40 m <sup>2</sup>		
Buanderie	2.81 m <sup>2</sup>		
DGT + placard	2.68 m <sup>2</sup>		
WC	1.78 m <sup>2</sup>		
WC	1.58 m <sup>2</sup>		
Cellier	1.42 m <sup>2</sup>		
	81.21 m <sup>2</sup>		


PLAN DE REPÉRAGE



R+2

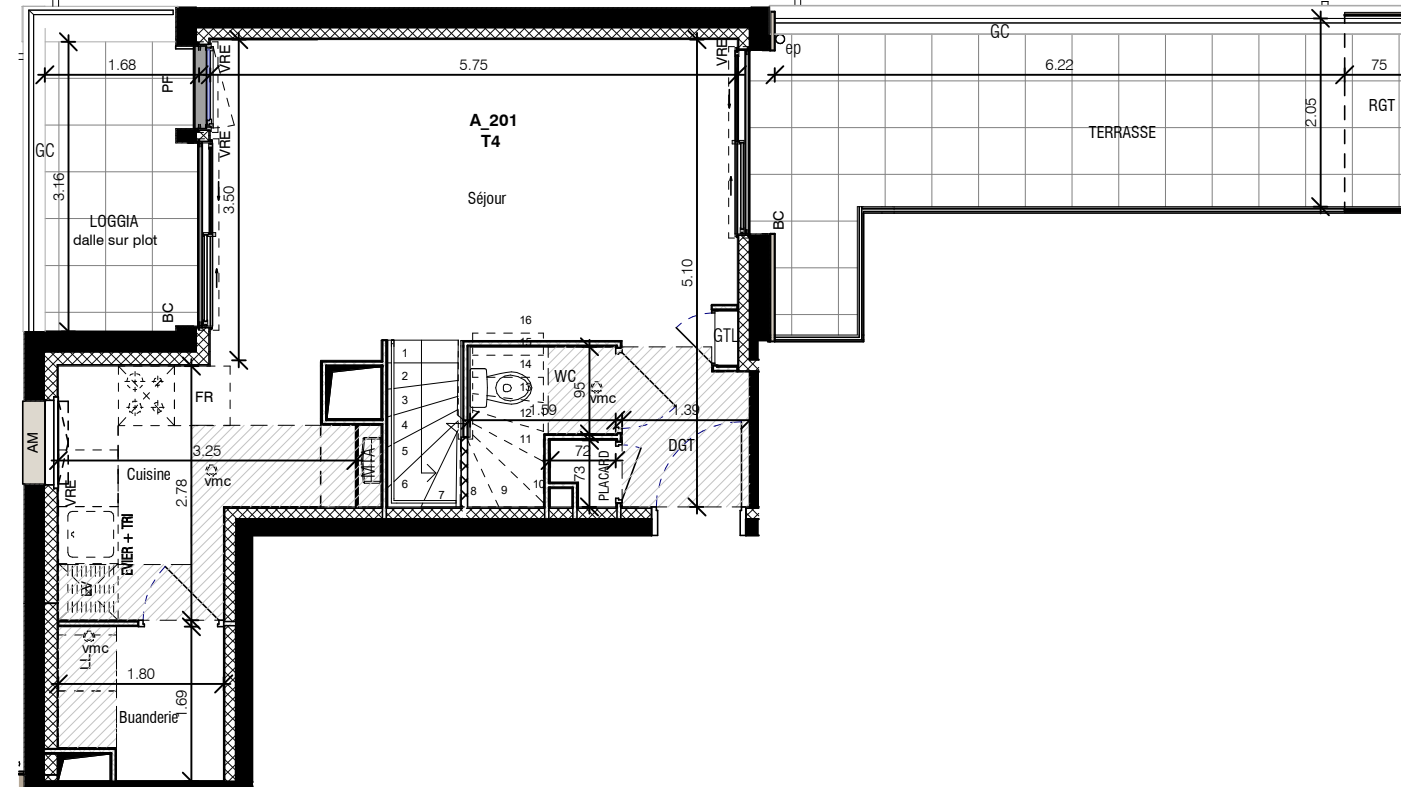

R+3

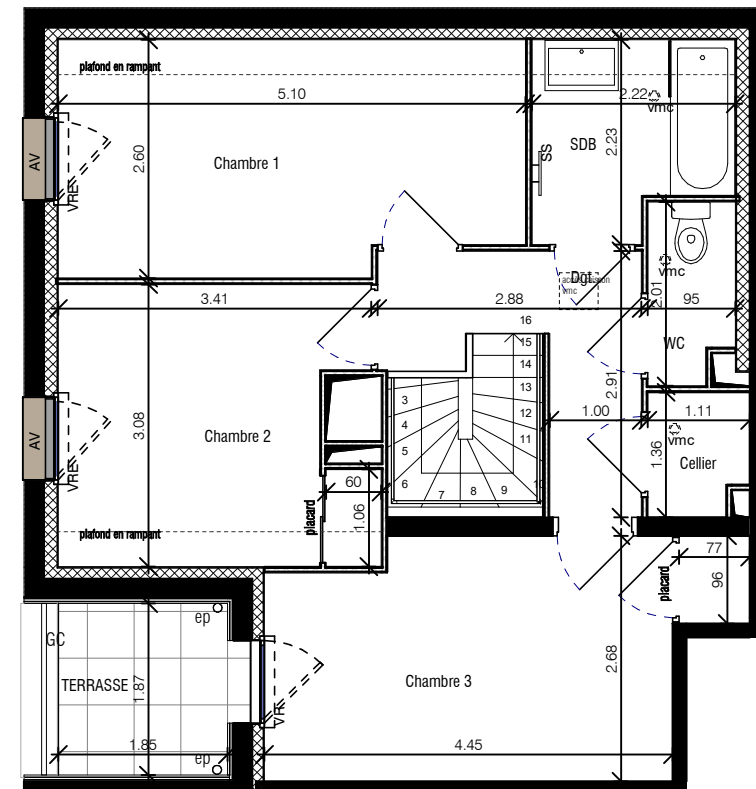

LEGENDE

- FF Fenêtre à la Française
- BC Baie Coulissante
- PF Porte Fenêtre
- AM Allège Maçonnée
- AV Allège Vitrée
- LV Lave-Vaisselle
- LL Lave-Linge
- FR Réfrigérateur
- SS Sèche-Serviette

- VRE Volet Roulant Electrique
- GC Garde-Corps
- CJ Clôture de Jardin
- MTA Module Thermique d'Appartement

- Hauteur sous plafond réduite - environ 2.20m
- Retombée de poutre
- Tableau électrique
- ep descente d'eau pluviale



Le présent document pourra subir des adaptations dimensionnelles et techniques afin de répondre aux contraintes induites par les études détaillées d'exécution. Les surfaces et hauteurs sous plafond ainsi que l'emplacement des équipements sanitaires ne sont pas forcément représentés ou le sont à titre indicatif.