

38 LOGEMENTS BRS
 CHARTRES DE BRETAGNE
 LES PORTES DE LA SEICHE
 ÎLOT 5

HOME SNC PORTES de LA SEICHE



APPARTEMENT NUMÉRO

B_001

BATIMENT

B

NIVEAU

RDC


TYPE

T2

SURFACES HABITABLES

Sejour/Cuisine	24.36 m ²
Chambre	14.58 m ²
SDB	6.60 m ²
WC	3.01 m ²
48.55 m ²	
Terrasse avec Haie	15.06 m ²
RGT	1.53 m ²
16.59 m ²	


PLAN DE REPÉRAGE

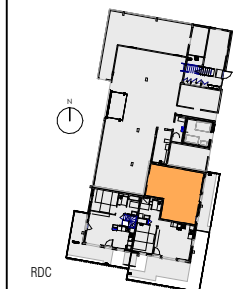

LEGENDE

FF	Fenêtre à la Française	VRE	Volet Roulant Electrique	LV	Lave-Vaisselle		Hauteur sous plafond réduite - environ 2.20m
BC	Baie Coulissante	GC	Garde-Corps	LL	Lave-Linge		Retombée de poutre
PF	Porte Fenêtre	CJ	Clôture de Jardin	FR	Réfrigérateur		Tableau électrique
AM	Allège Maçonnée	MTA	Module Thermique d'Appartement	SS	Sèche-Serviette		descente d'eau pluviale
AV	Allège Vitrée						

N

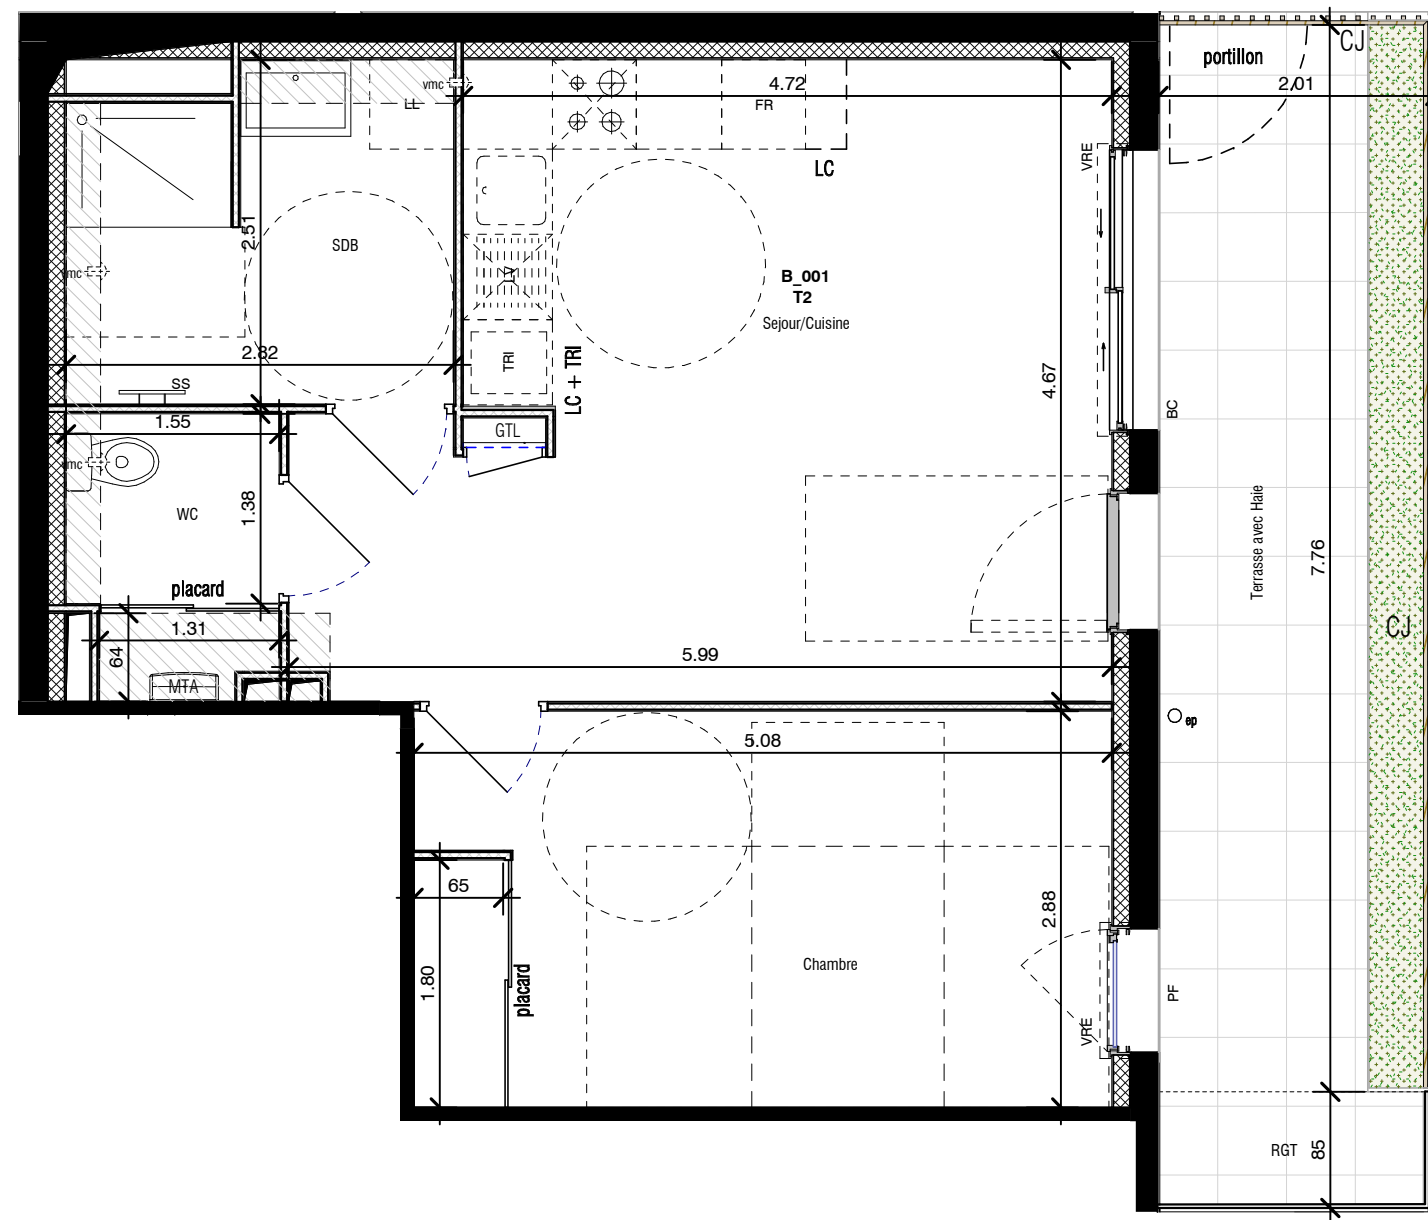

Le présent document pourra subir des adaptations dimensionnelles et techniques afin de répondre aux contraintes induites par les études détaillées d'exécution. Les surfaces et hauteurs sous plafond ainsi que l'emplacement des équipements sanitaires ne sont pas forcément représentés ou le sont à titre indicatif.